



舞台装置仕様一覧表


No.	名称	数量	トンレキ	方式	取込可能質量	速度	仕様
1	照明バトン1	1	6,500	電動昇降 フラム巻取り式	200kg	6m/min	STK#42.7-W450ハシバトン
2	照明バトン2	1	6,500	電動昇降 フラム巻取り式	200kg	6m/min	STK#42.7-W450ハシバトン
3	照明バトン3	1	6,500	電動昇降 フラム巻取り式	200kg	6m/min	STK#42.7-W450ハシバトン
4	美術バトン	1	6,500	手動昇降	50kg		SOP#42.7 100kg形リフト用バトン
5	第1袖幕	2	1,000	固定吊 手動開閉(手引)			黒八掛巻取 2巻ヒダ
6	第2袖幕	2	1,000	固定吊 手動開閉(手引)			黒八掛巻取 2巻ヒダ
7	第3袖幕	1	7,800 (4,200×2)	固定吊 手動開閉(手引)			黒八掛巻取 2巻ヒダ
8	バック幕1	1	7,800 (4,200×2)	固定吊 手動開閉(手引)			黒八掛巻取 2巻ヒダ
9	バック幕2	1	7,800 (4,200×2)	固定吊 手動開閉(手引)			黒八掛巻取 2巻ヒダ
10	horizont幕	1	7,000	固定吊			コラドヒダタシ
11	客室内グリッドバトン	1	8,000×7,600	固定			LSGP-#42.7, TMSK-#42.7
12	昇降ステージ	1		電動昇降			31-112207, 700×6,000 積上10-10-10-450-800m

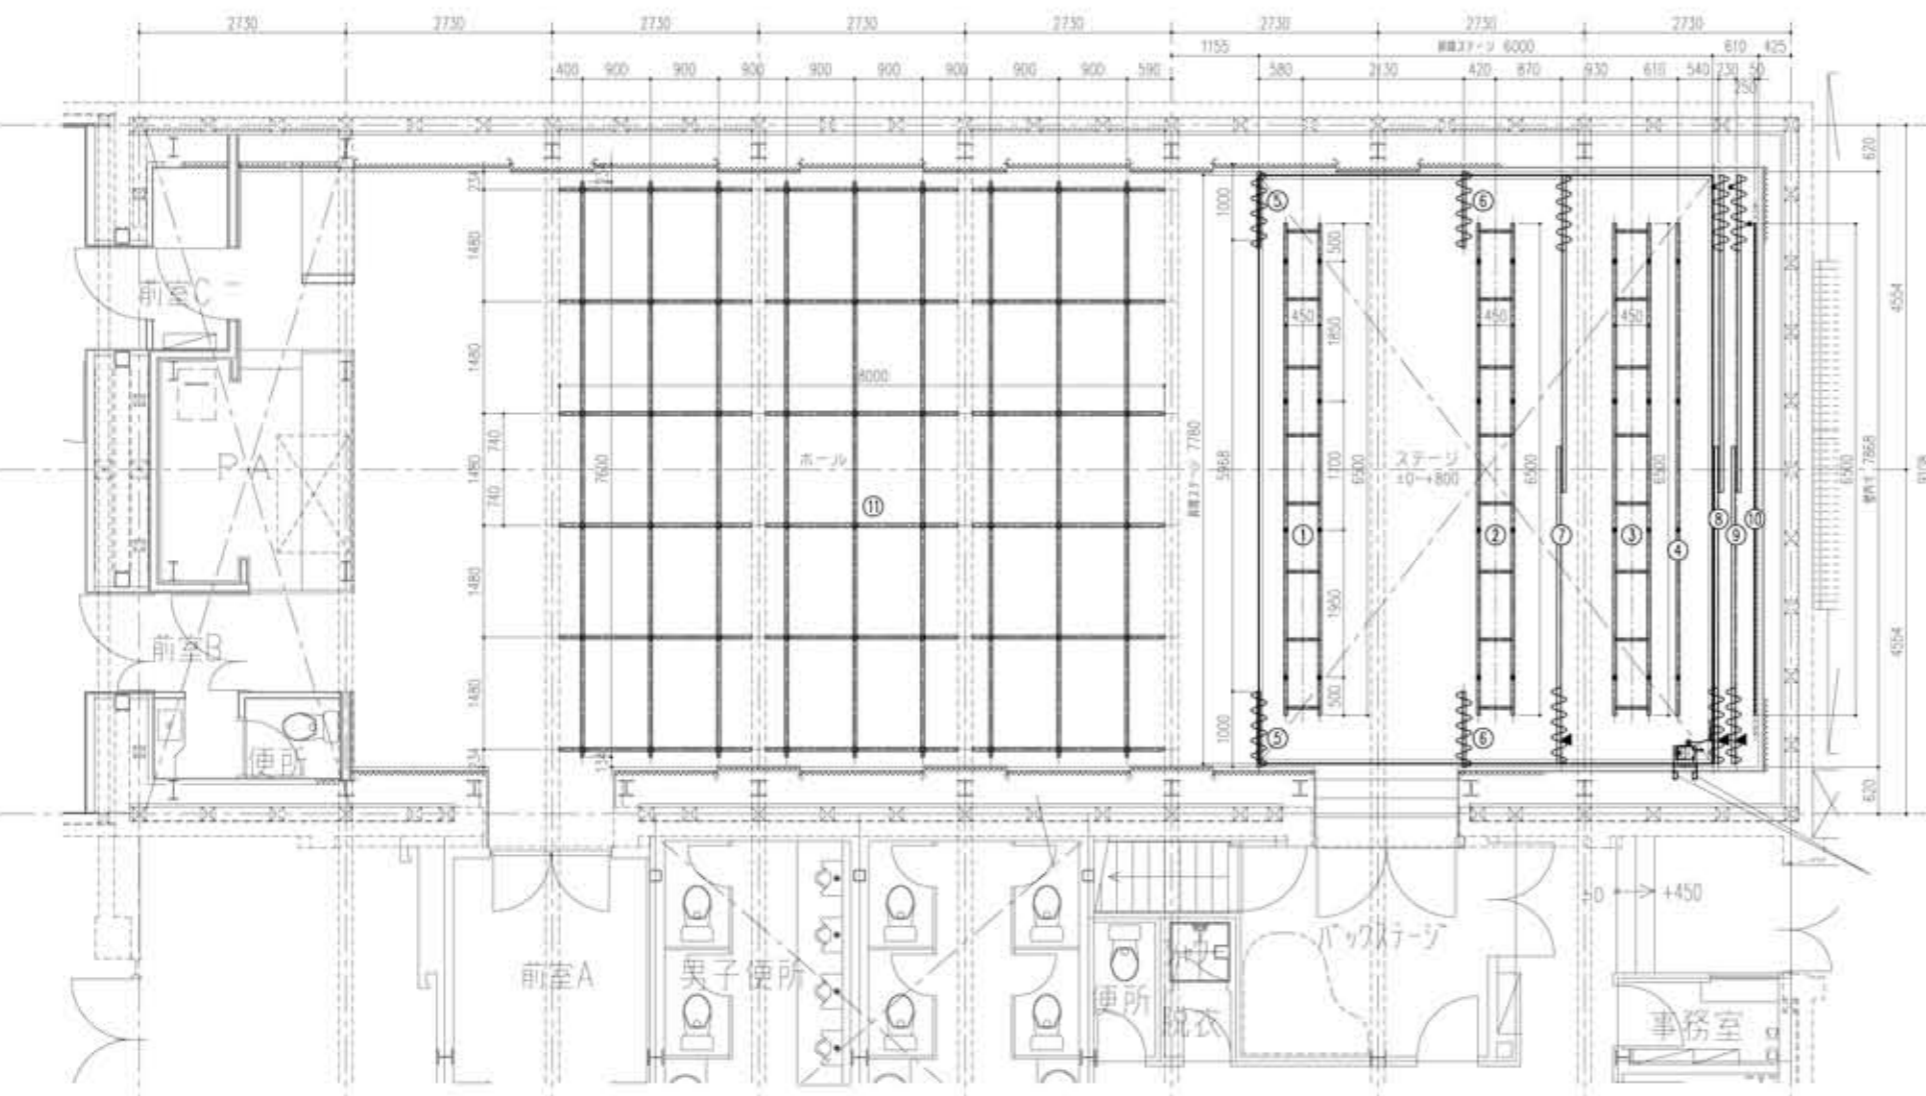

舞台装置配置平面図 縮尺: 1/50

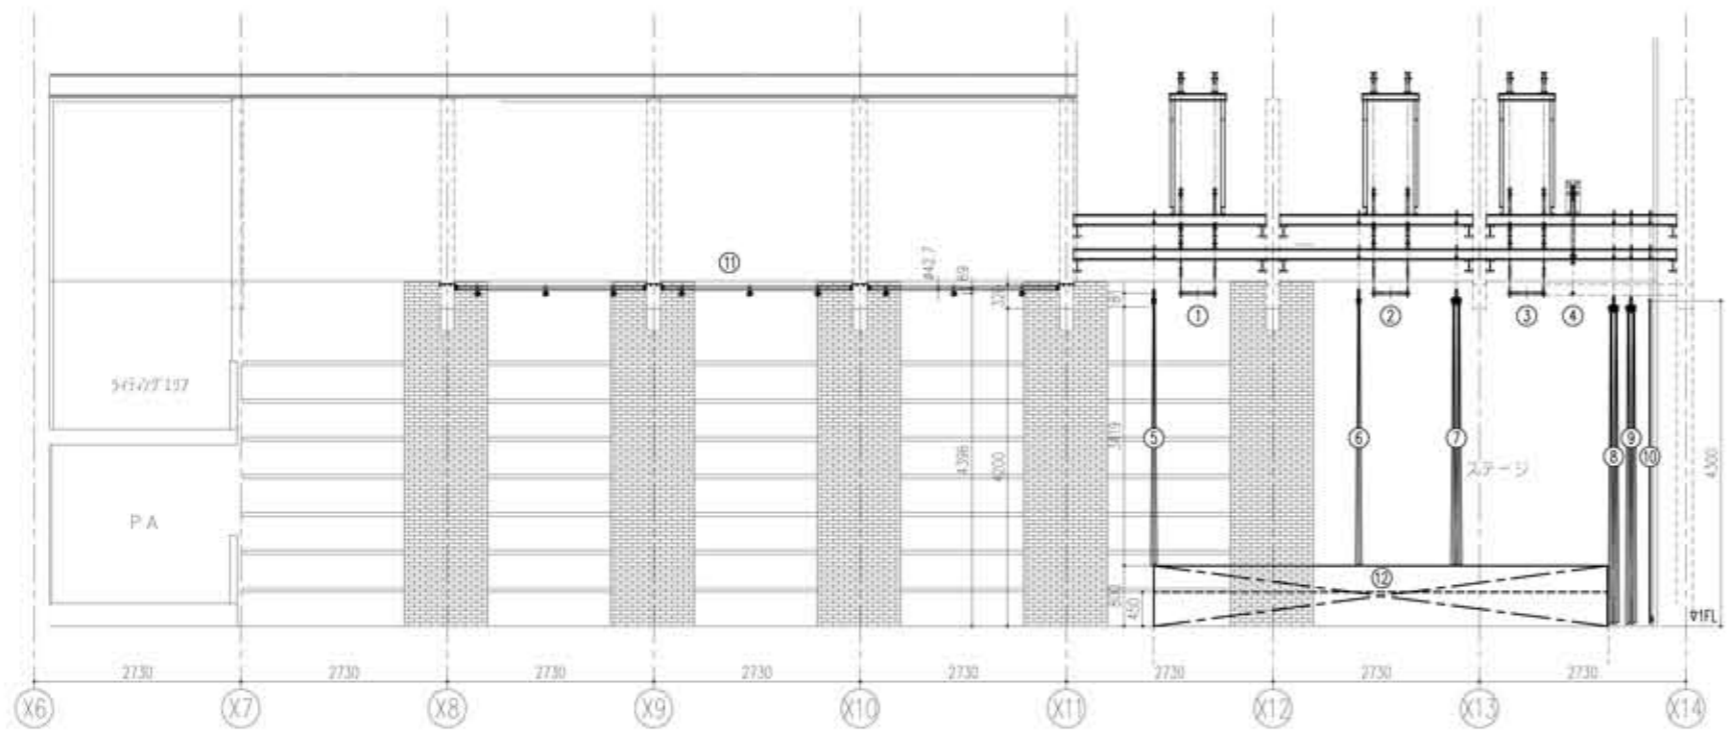

舞台装置配置断面図 縮尺: 1/50

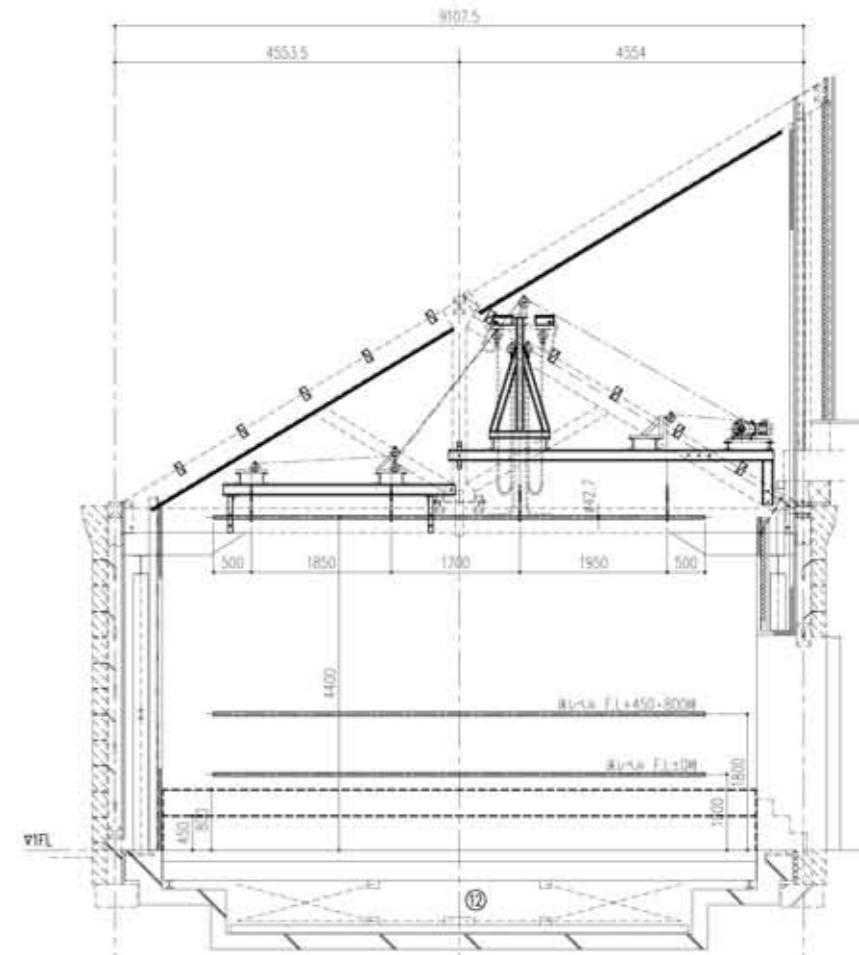

舞台装置配置正面図(照明バトン部) 縮尺: 1/50