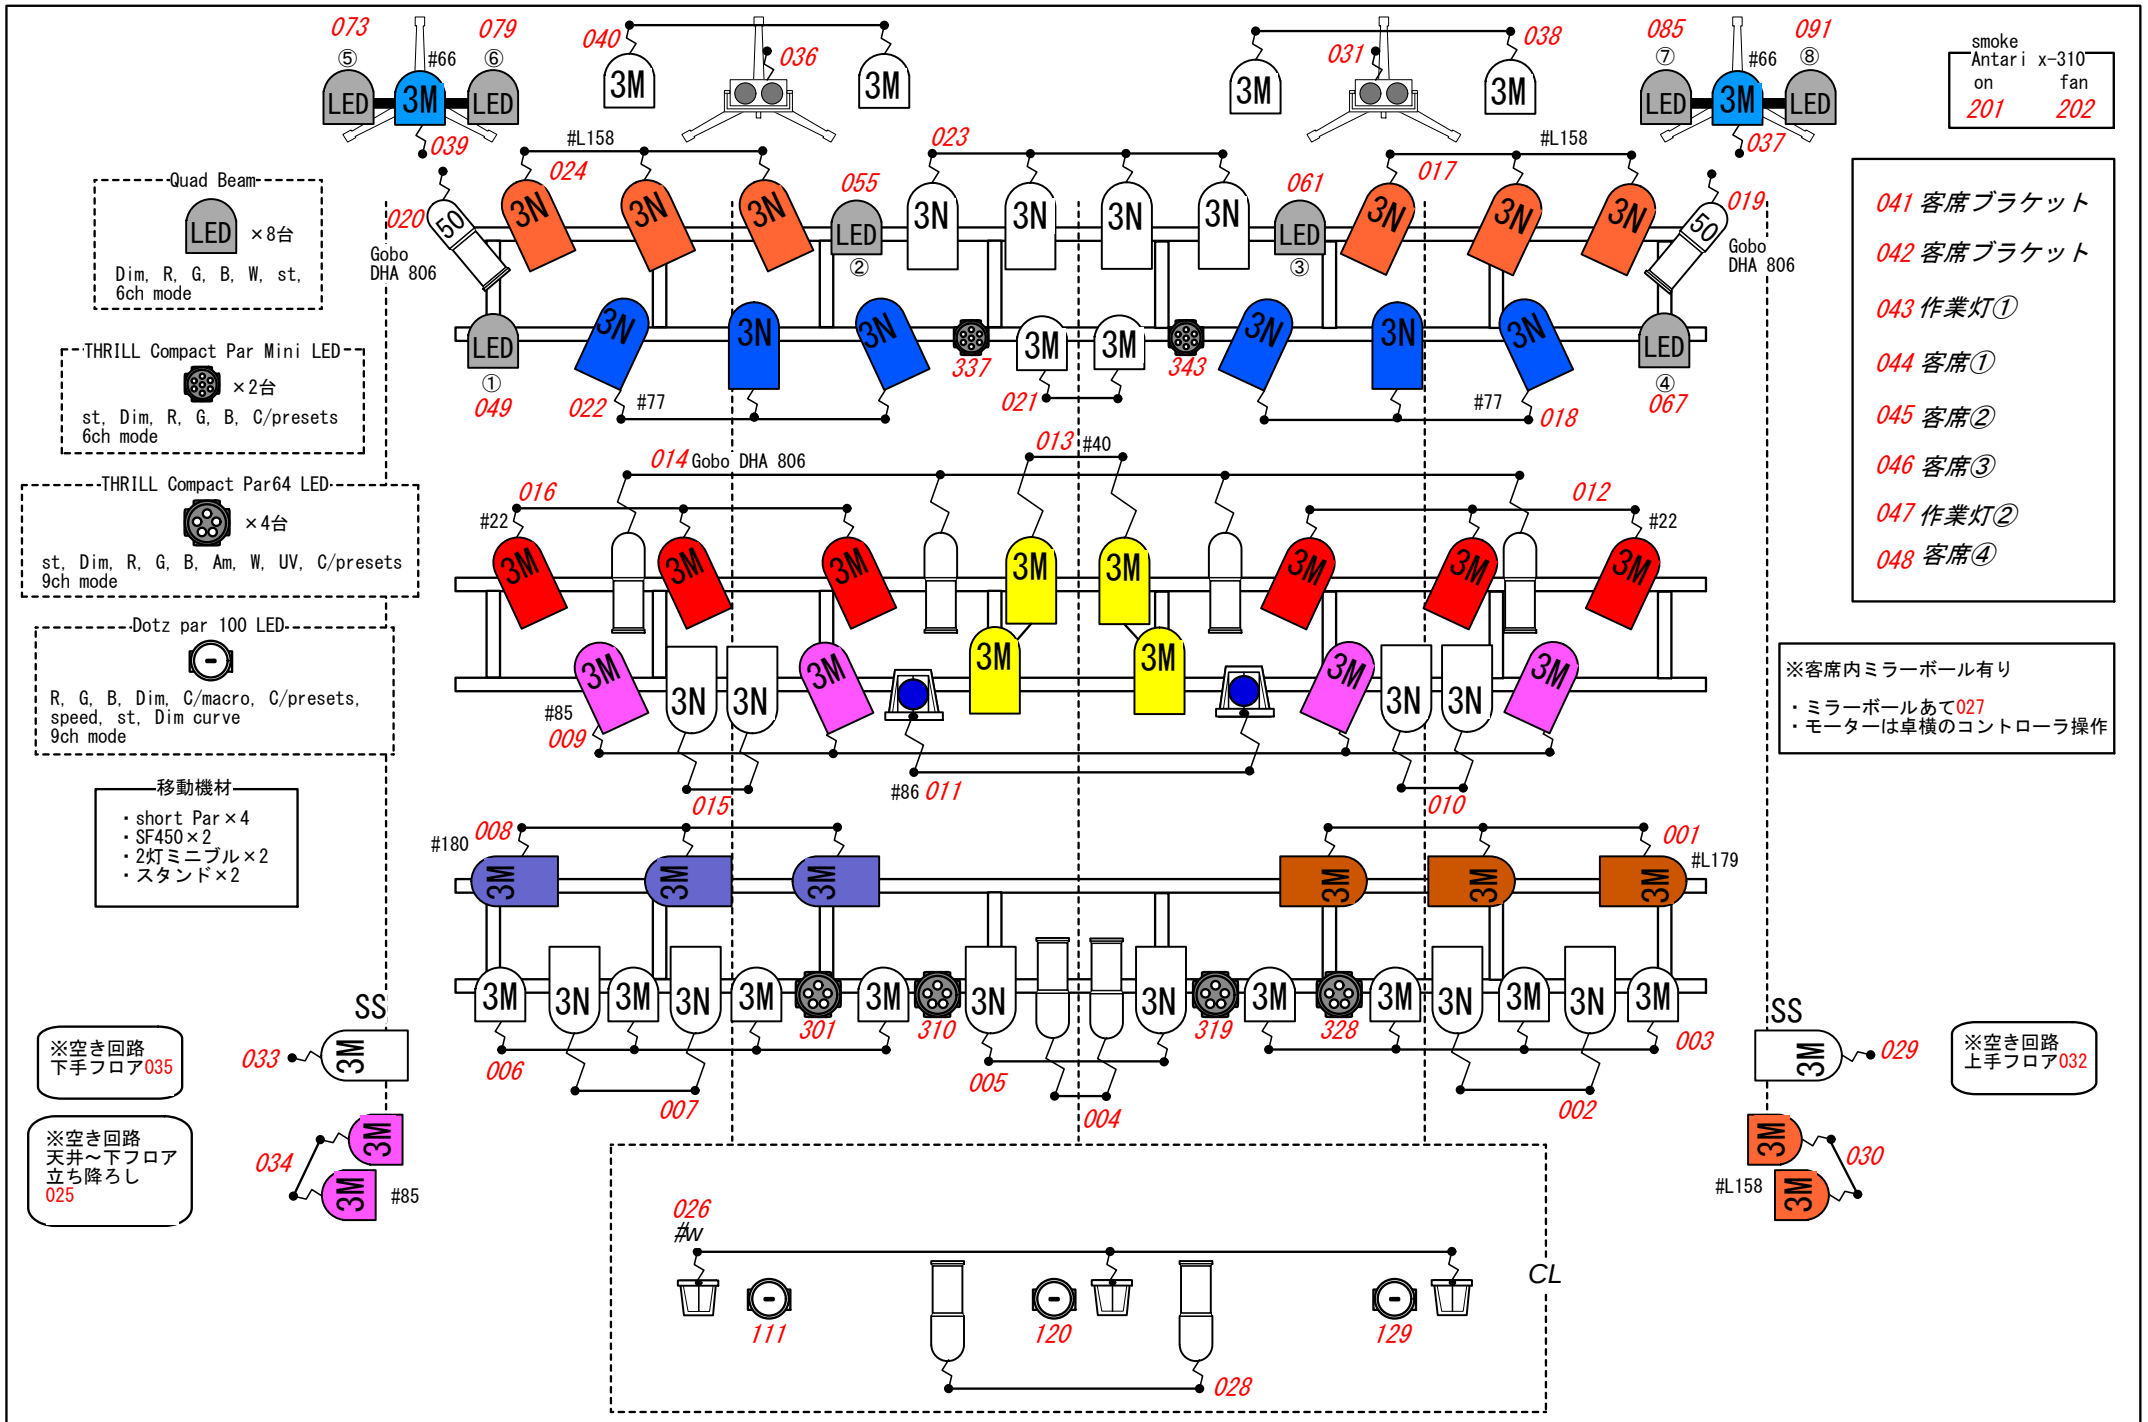


小樽GOLD STONE　照明基本仕込図	2025.8		